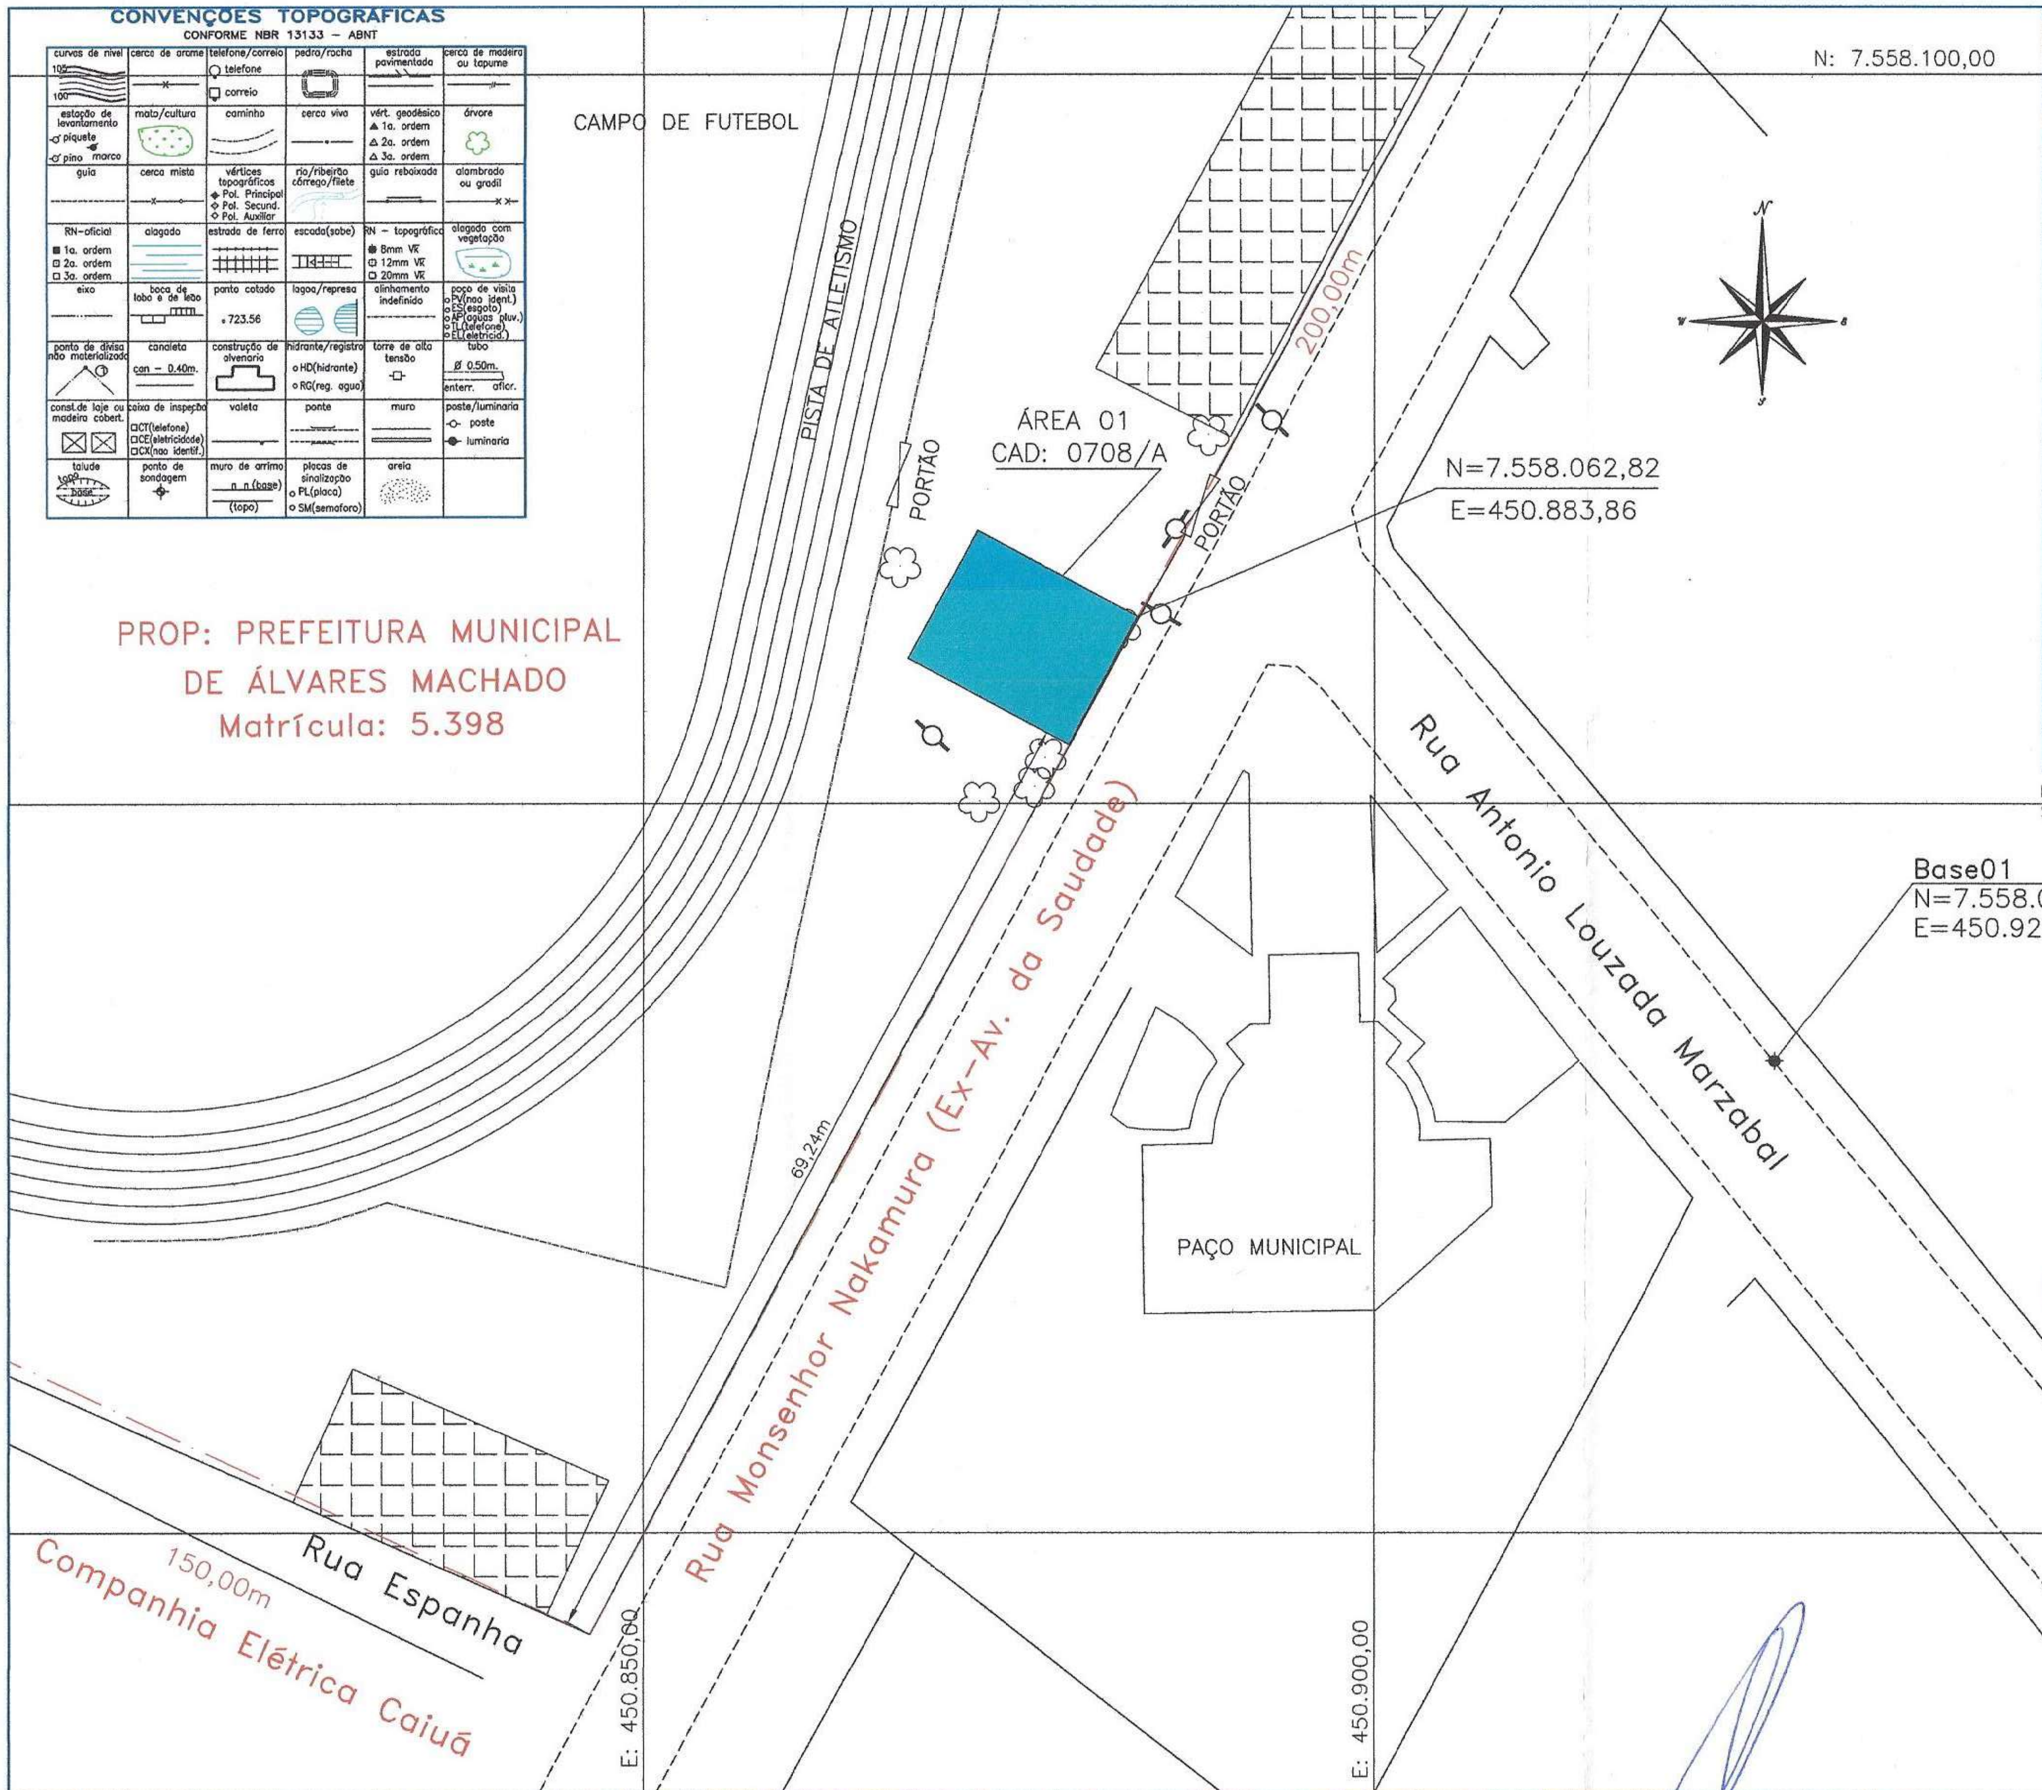

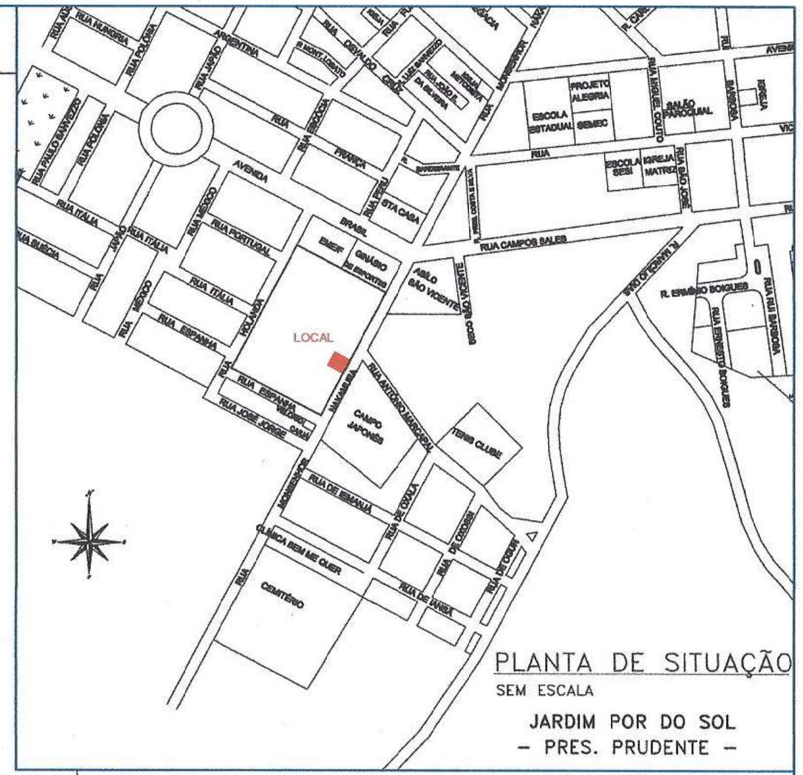

PLANTA DE SITUAÇÃO:
Sem Escala

0708/A	
Descrição	Distância (m)
FRENTE	10,00
LADO ESQUERDO	12,50
LADO DIREITO	12,50
FUNDOS	10,00

CAD.:0708/A

PROP: PREFEITURA MUNICIPAL DE ÁLVARES MACHADO

2°O.R.I – COMARCA DE PRESIDENTE PRUDENTE – SP

(FRENTE, LADO ESQUERDO, LADO DIREITO, FUNDOS)

ÁREA: 125,00m²

N.	DATA	REVISÃO	EXEC.	APROV.	SABESP ACEITO	SABESP DATA	DESENHOS DE REFERÊNCIA	NÚMERO	NOTAS

SABESP
VISTO E ACEITO
ESTA ACEITAÇÃO NÃO ISENTA A CONTRATADA DAS RESPONSABILIDADES E OBRIGAÇÕES ESTABELECIDAS NO CONTRATO.

ANALISADO LUIZ A. GONÇALVES	/ /
ACEITO	/ /
VISTO	/ /

EXECUTADO POR
OUMP

DES.	JOSÉ AUGUSTO M. SANTOS	19/08/24
PROJ.	JOSÉ AUGUSTO M. SANTOS	19/08/24
APROVADO POR	ENGº. GILBERTO JOSE DA PAZ JUNIOR	
ASS.	CREA :SP 5062246242	/ /

Companhia de Saneamento Básico do Estado de São Paulo

CADASTRO

ÁREA DE PROTEÇÃO E ISOLAMENTO PPS14
(ÁREA DE CONCESSÃO)

AREA PROJETADA ÁLVARES MACHADO – SP
SUB-AREA PROJETADA RUA MONSENHOR NAKAMURA

sabesp

N. RBR 003/24
REV. | FL. ÚNICA
DOSSIE
ESCALA 1:. 500