

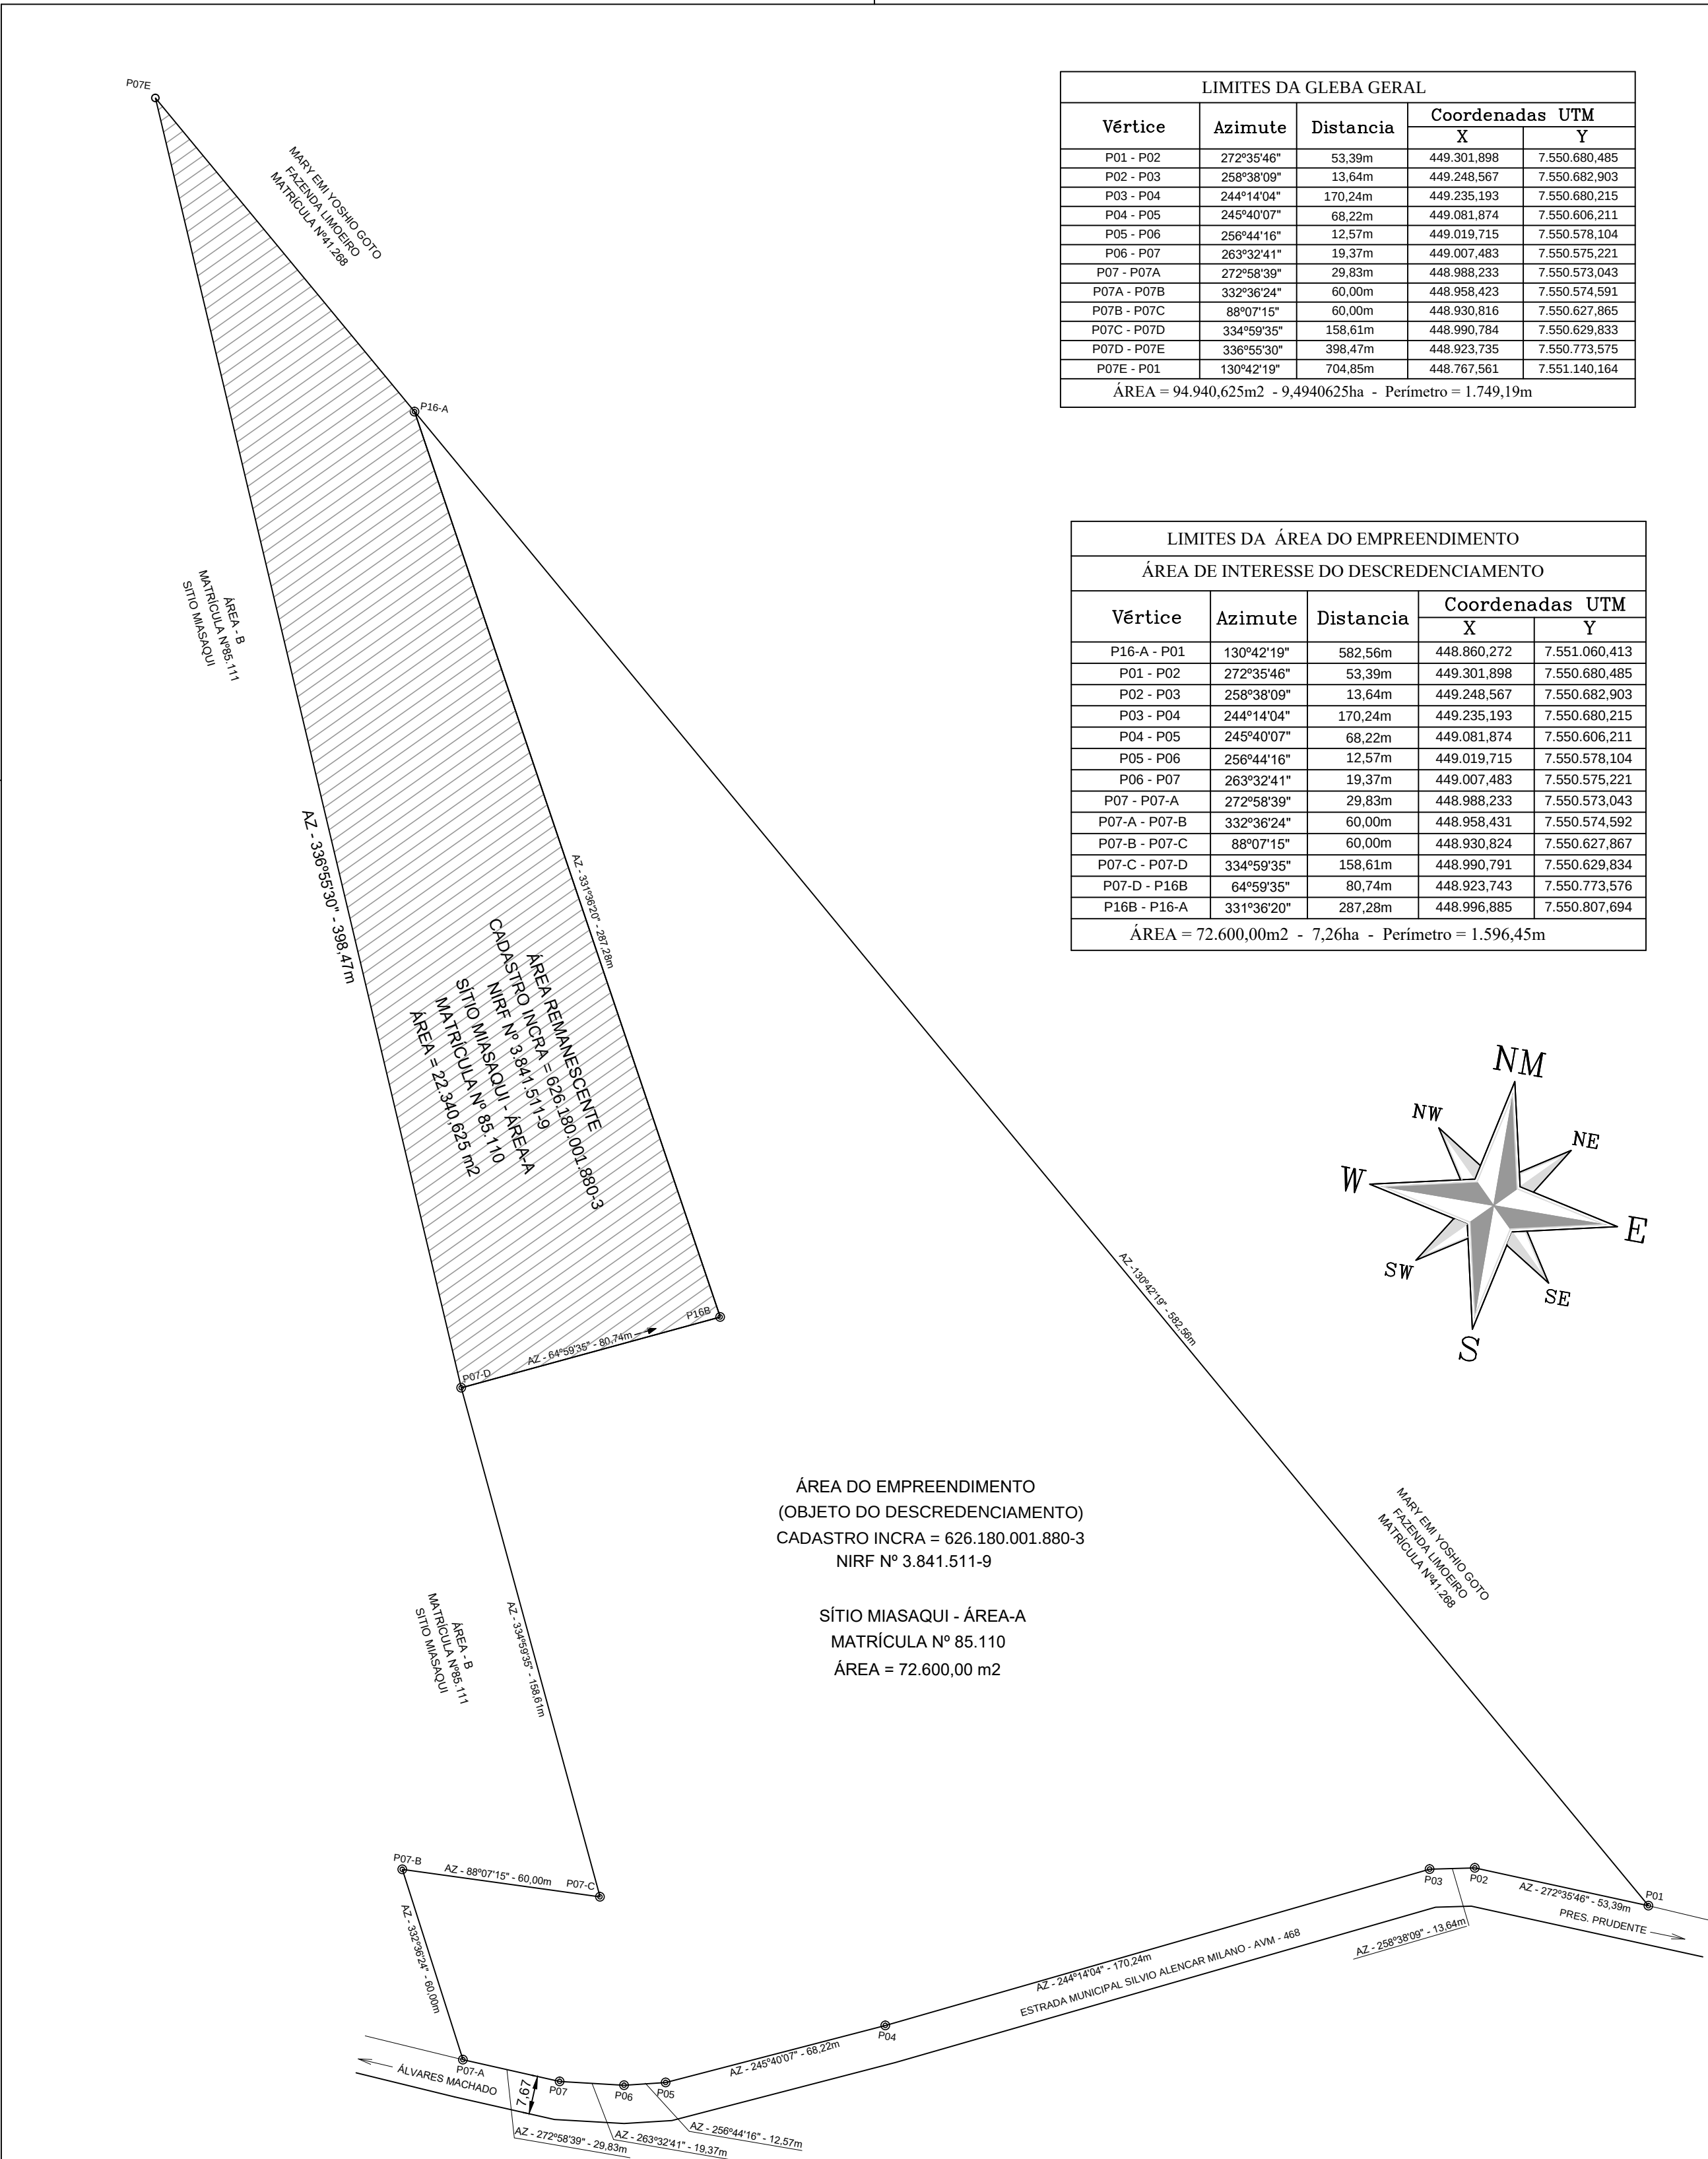


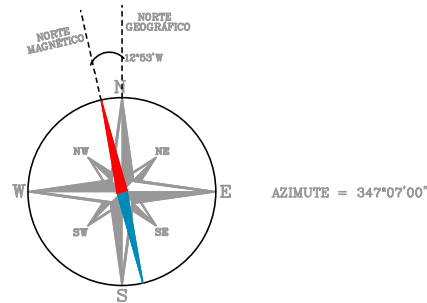

| LIMITES DA GLEBA GERAL                                    |            |           |                 |               |
|-----------------------------------------------------------|------------|-----------|-----------------|---------------|
| Vértice                                                   | Azimute    | Distancia | Coordenadas UTM |               |
|                                                           |            |           | X               | Y             |
| P01 - P02                                                 | 272°35'46" | 53,39m    | 449.301,898     | 7.550.680,485 |
| P02 - P03                                                 | 258°38'09" | 13,64m    | 449.248,567     | 7.550.682,903 |
| P03 - P04                                                 | 244°14'04" | 170,24m   | 449.235,193     | 7.550.680,215 |
| P04 - P05                                                 | 245°40'07" | 68,22m    | 449.081,874     | 7.550.606,211 |
| P05 - P06                                                 | 256°44'16" | 12,57m    | 449.019,715     | 7.550.578,104 |
| P06 - P07                                                 | 263°32'41" | 19,37m    | 449.007,483     | 7.550.575,221 |
| P07 - P07A                                                | 272°58'39" | 29,83m    | 448.988,233     | 7.550.573,043 |
| P07A - P07B                                               | 332°36'24" | 60,00m    | 448.958,423     | 7.550.574,591 |
| P07B - P07C                                               | 88°07'15"  | 60,00m    | 448.930,816     | 7.550.627,865 |
| P07C - P07D                                               | 334°59'35" | 158,61m   | 448.990,784     | 7.550.629,833 |
| P07D - P07E                                               | 336°53'30" | 398,47m   | 448.923,735     | 7.550.773,575 |
| P07E - P01                                                | 130°42'19" | 704,85m   | 448.767,561     | 7.551.140,164 |
| ÁREA = 94.940,625m2 - 9,4940625ha - Perímetro = 1.749,19m |            |           |                 |               |

| LIMITES DA ÁREA DO EMPREENDIMENTO                   |            |           |                 |               |
|-----------------------------------------------------|------------|-----------|-----------------|---------------|
| ÁREA DE INTERESSE DO DESCREDENCIAMENTO              |            |           |                 |               |
| Vértice                                             | Azimute    | Distancia | Coordenadas UTM |               |
|                                                     |            |           | X               | Y             |
| P16-A - P01                                         | 130°42'19" | 582,56m   | 448.860,272     | 7.551.060,413 |
| P01 - P02                                           | 272°35'46" | 53,39m    | 449.301,898     | 7.550.680,485 |
| P02 - P03                                           | 258°38'09" | 13,64m    | 449.248,567     | 7.550.682,903 |
| P03 - P04                                           | 244°14'04" | 170,24m   | 449.235,193     | 7.550.680,215 |
| P04 - P05                                           | 245°40'07" | 68,22m    | 449.081,874     | 7.550.606,211 |
| P05 - P06                                           | 256°44'16" | 12,57m    | 449.019,715     | 7.550.578,104 |
| P06 - P07                                           | 263°32'41" | 19,37m    | 449.007,483     | 7.550.575,221 |
| P07 - P07-A                                         | 272°58'39" | 29,83m    | 448.988,233     | 7.550.573,043 |
| P07-A - P07-B                                       | 332°36'24" | 60,00m    | 448.958,431     | 7.550.574,592 |
| P07-B - P07-C                                       | 88°07'15"  | 60,00m    | 448.930,824     | 7.550.627,867 |
| P07-C - P07-D                                       | 334°59'35" | 158,61m   | 448.990,791     | 7.550.629,834 |
| P07-D - P16B                                        | 64°59'35"  | 80,74m    | 448.923,743     | 7.550.773,576 |
| P16B - P16-A                                        | 331°36'20" | 287,28m   | 448.996,885     | 7.550.807,694 |
| ÁREA = 72.600,00m2 - 7,26ha - Perímetro = 1.596,45m |            |           |                 |               |

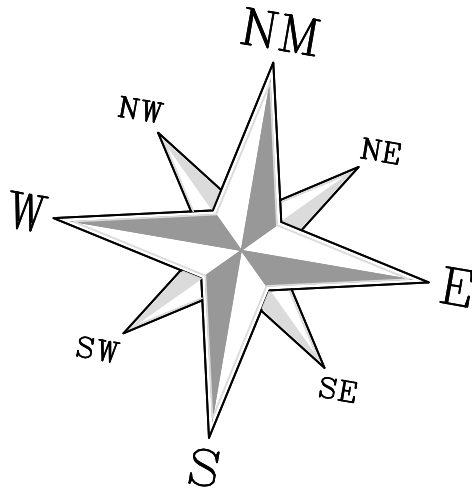

Date 2024-10-11

Latitude 51° 29' 30" S


Longitude 22° 8' 53" W

Elevation 0.0 km GPS

Model Used WMM-2020

Declination 12° 53' W changing by 0° 7' E per year

Uncertainty 0° 30'

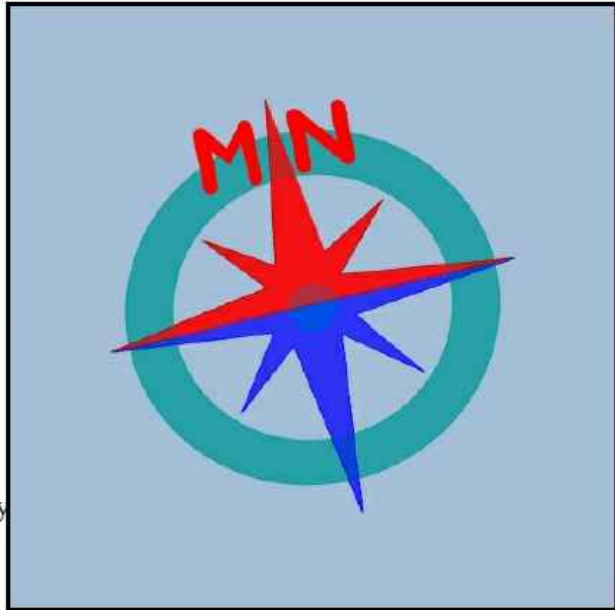

The compass shows the bearing of the local magnetic field relative to geographic north.

## PLANTA DE PERÍMETRO

FOLHA ÚNICA

REGULARIZAÇÃO FUNDIÁRIA DE INTERESSE ESPECÍFICO - (LEI Nº 13.465/17)

EMPREENDIMENTO: CHÁCARAS MIASAQUI

PROPRIETÁRIO: MARIA CLEUSA MIASAQUI E OUTROS

LOCAL: EST. MUN. SILVIO ALENCAR MILANO - AVM-468 - BAIRRO LIMOEIRO

MUNICÍPIO: ÁLVARES MACHADO - EST. SÃO PAULO

|                |                |          |           |
|----------------|----------------|----------|-----------|
| ESCALA GRÁFICA | ESCALA NOMINAL | DATA     | MATRÍCULA |
|                | 1 : 1500       | OUT/2024 | 85.110    |

Situação sem escala



PROPRIETÁRIO  
MARIA CLEUSA MIASAQUI E OUTROS  
CPF nº 206.621.998-09

### QUADRO DE ÁREAS

ÁREA TOTAL DA MATRÍCULA Nº 85.110  
ÁREA = 94.940,625m2 - 9,4940625ha  
Perímetro = 1.749,19m

ÁREA DE INTERESSE PARA  
DESCREDENCIAMENTO (LOTEAMENTO)  
ÁREA = 72.600,00m2 - 7,26ha  
Perímetro = 1.596,45m

Resp. Técnico  
ANTONIO PEREIRA DA SILVA  
Engenheiro Civil  
Crea nº 060170819-7

Aprovações: